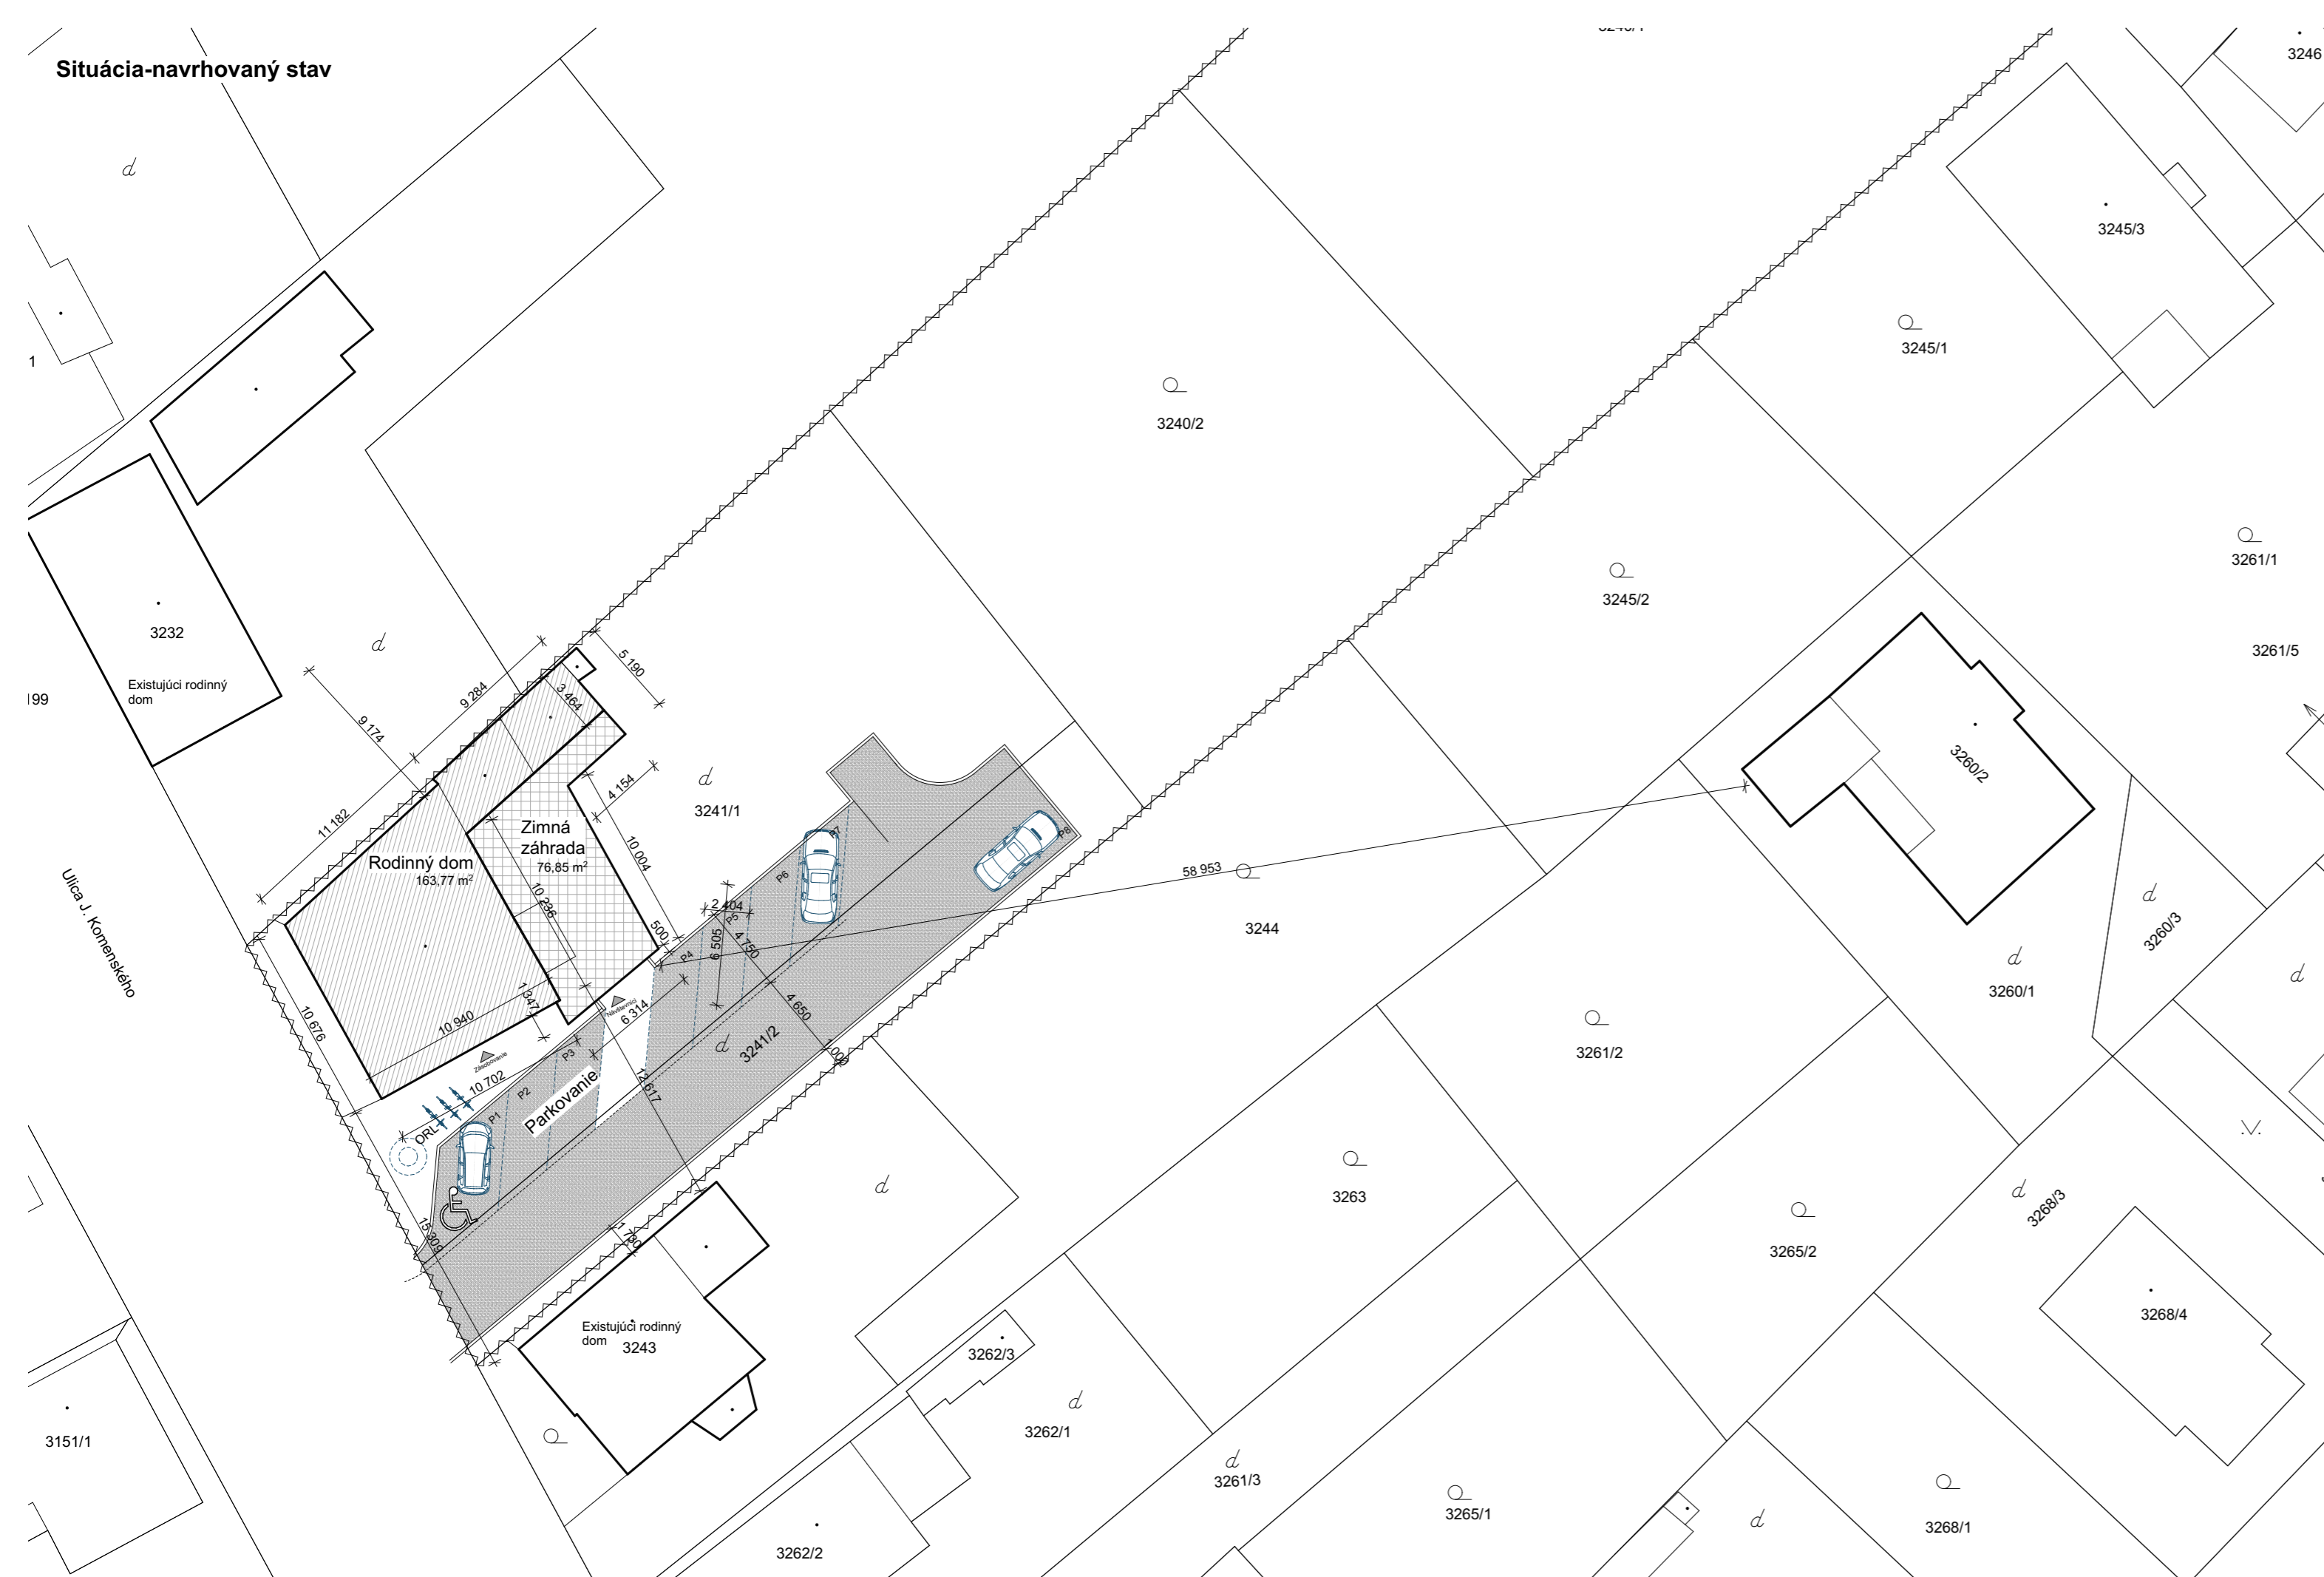


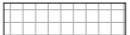

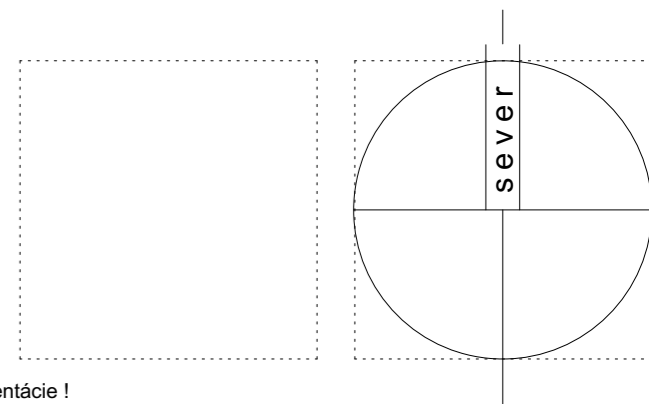


Situácia-navrhovaný stav



Legenda :

-  Hranica parcely
-  Existujúci objekt
-  Prístavba zimnej záhrady
-  Spevnená plocha-parkovisko



**+0,000 = úroveň podlahy v 1.NP**

Sprievodná správa je neoddeliteľnou súčasťou tejto projektovej dokumentácie !

Stupeň PD :	<b>Architektonická štúdia-investičný zámer</b>		
Názov stavby :	<b>Stavebné úpravy rodinného domu s.č.1671 so zmenou účelu na prevádzku kuchyne s reštauračným sedením</b>		
Autor Zodp.projektant :	Ing. Tomáš PIRŠEL, Aut.Ing. pirsel@zonar.sk / 0948 842 333		
Miesto stavby :	Šafa-Veča, ul.Komenského, č.p.3241/1, 3241/2		
Objednávateľ PD :	Bohuš Bleho a manžel.Dana, ul.Narcisová 16, 927 05 Šafa5		
Obsah výkresu :	<b>Situácia-navrhovaný stav</b>		
Profesia :		Architekt. a stavebná časť	
Formát / Mierka :		420x297mm / 1:300	
Objekt č.	Dátum	Zákazka	č.výkr.:
<b>SO-01</b>	<b>03/21</b>	<b>21-07</b>	<b>A-03</b>

